

MIEJSCOWY PLAN ZAGOSPODAROWANIA PRZESTRZENNEGO ZASKALSKIE 4

do wyłożenia do wglądu publicznego

I. PRZEZNACZENIE TERENÓW

3.-4.MN/UT1 TERENY ZABUDOWY MIESZKANIOWEJ JEDNORODZINNEJ I USŁUG TURYSTYKI, W TYM PENSJONATÓW

KDD TERENY KOMUNIKACJI - DROGA PUBLICZNA KLASY DOJAZDOWEJ

II. INNE USTALENIA PLANU

■ GRANICA OPRACOWANIA PLANU

— LINIE ROZGRANICZAJĄCE TERENY O RÓŻNYM PRZEZNACZENIU LUB SPOSOBIE ZAGOSPODAROWANIA

▲▲▲▲ NIEPRZEKACZALNA LINIA ZABUDOWY

III. USTALENIA PLANÓW OBOWIĄZUJĄCYCH

— · — · — GRANICA PLANÓW OBOWIĄZUJĄCYCH

**MN/UT1
1.MN/UT1
E.MN/UT1** TERENY ZABUDOWY MIESZKANIOWEJ JEDNORODZINNEJ I USŁUG TURYSTYKI

MN TERENY ZABUDOWY MIESZKANIOWEJ JEDNORODZINNEJ I USŁUG TURYSTYKI

E43bUT ZABUDOWA HOTELOWO - PENSJONATOWA

▨ OBSZARY TRWALE WILGOTNE


IV. OZNACZENIA INFORMACYJNE

□ NATURA 2000 - Specjalny Obszar Ochrony Siedlisk PLH120025 "Małe Pieniny" - cały obszar opracowania


□ POŁUDNIOWOMALOPOLSKI OBSZAR CHRONIONEGO KRAJOBRAZU - cały obszar opracowania

□ otulina Popradzkiego Parku Krajobrazowego - cały obszar opracowania

skala 1:1000

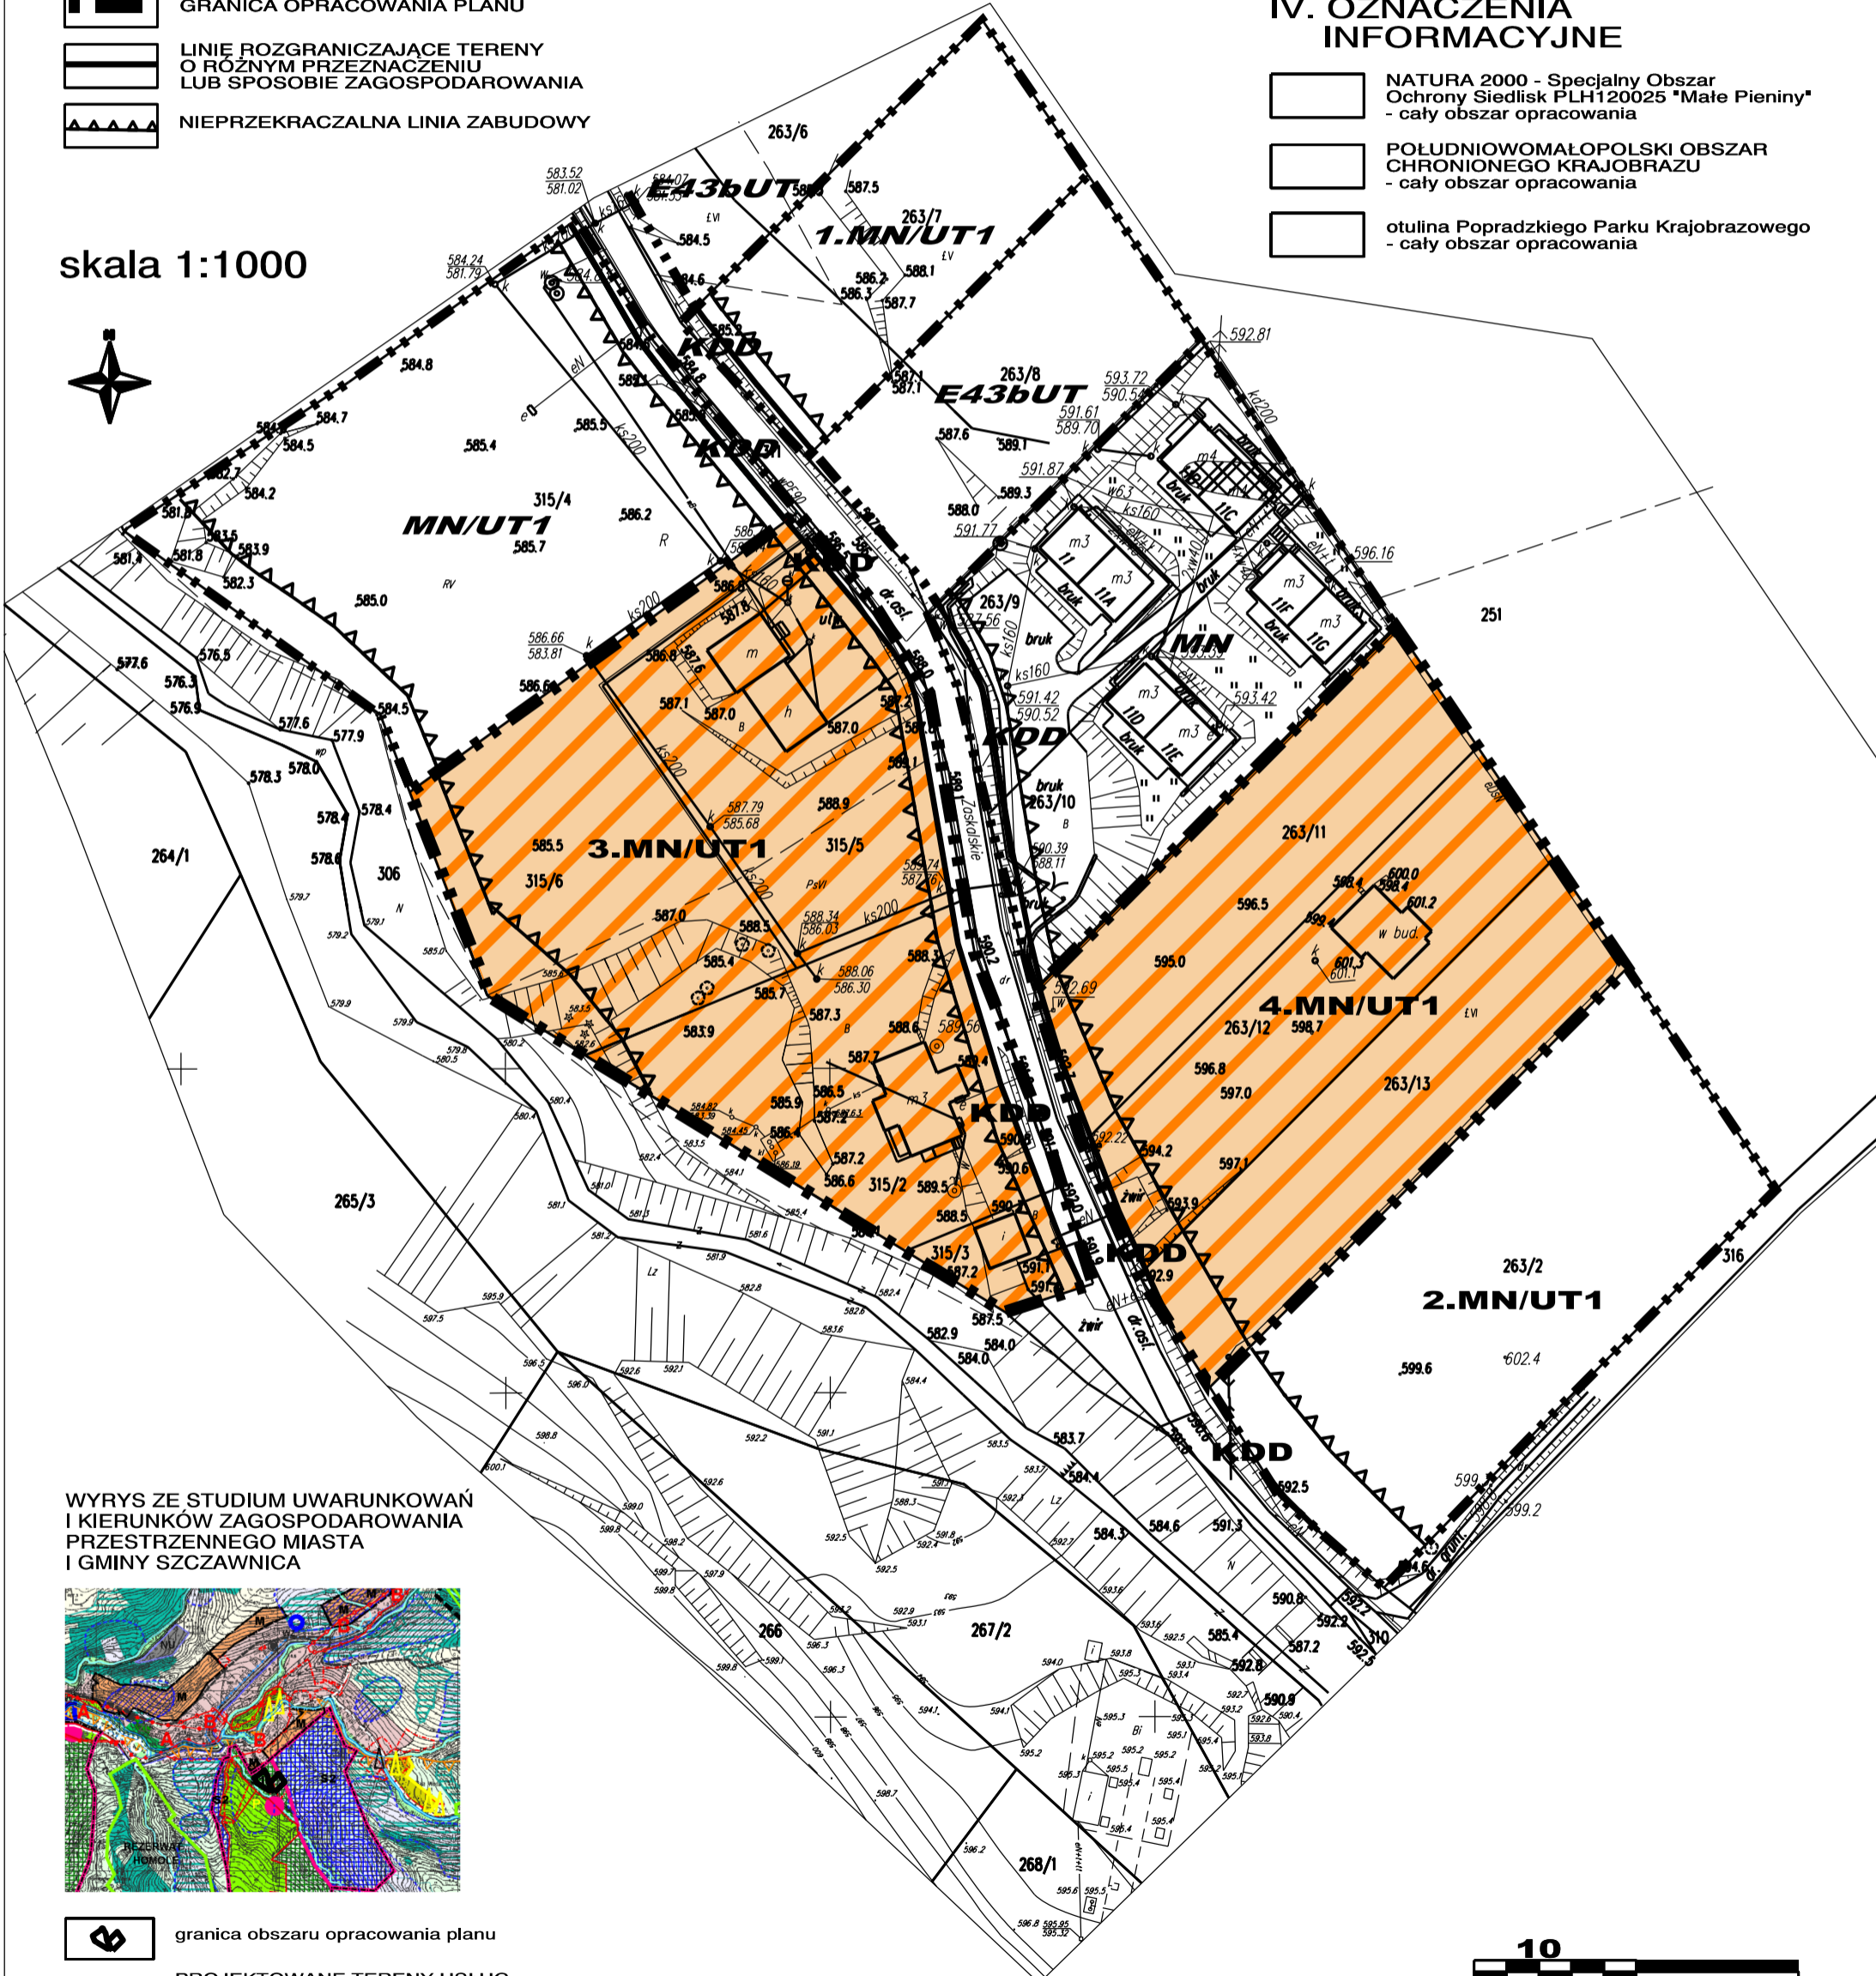

WYRYS ZE STUDIUM UWARUNKWAŃ I KIERUNKÓW ZAGOSPODAROWANIA PRZESTRZENNEGO MIASTA I GMINY SZCZAWNICA

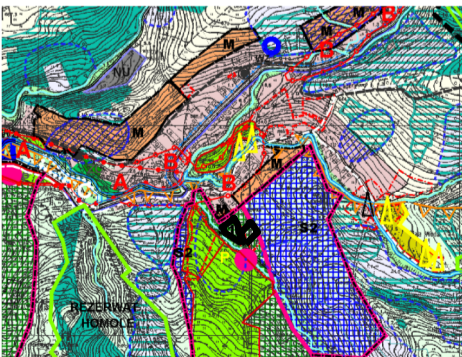

□ granica obszaru opracowania planu

▨ PROJEKTOWANE TERENY USŁUG I URZADZEŃ TURYSTYKI SPORTU I REKREACJI - turystyka piesza, sport, rekreacja, narciarstwo

