



MIEJSCOWY PLAN ZAGOSPODAROWANIA PRZESTRZENNEGO "SZCZAWNICA 4"

RYСУNEK PLANU - ZAŁĄCZNIK NR 2

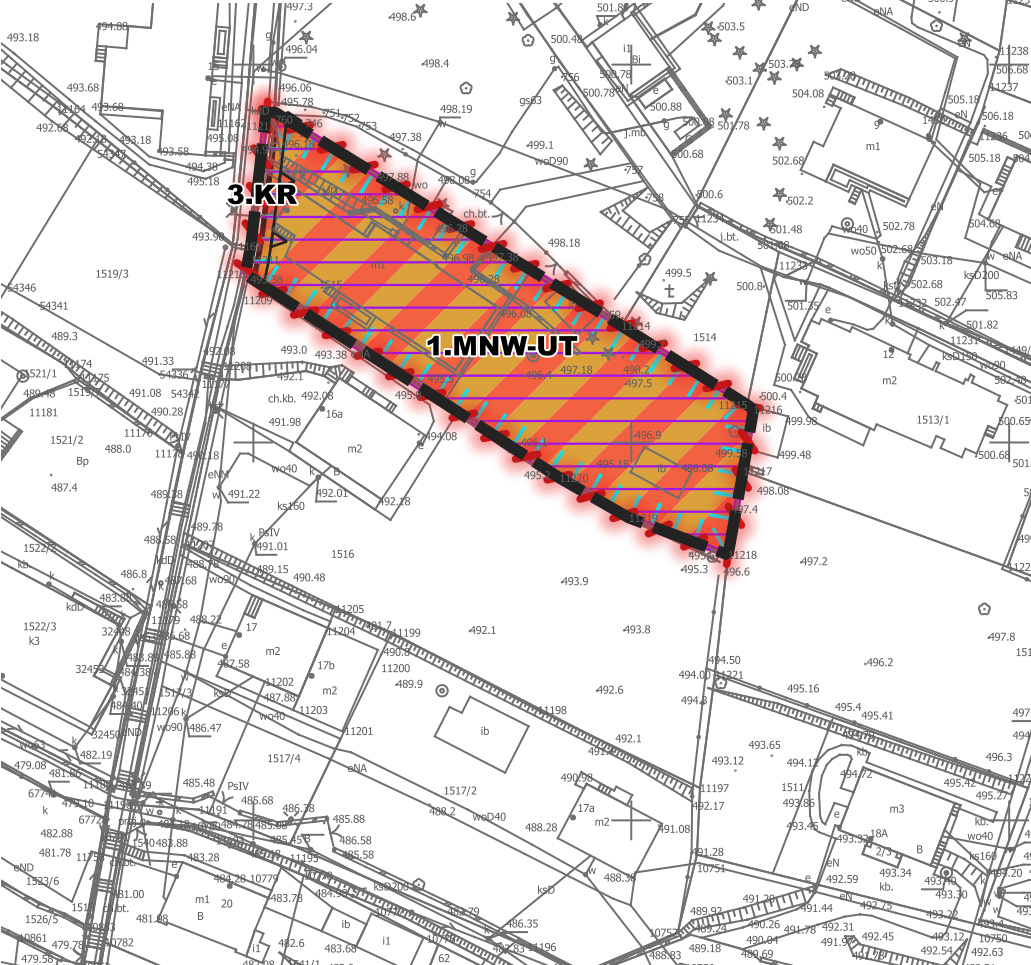

SKALA 1:1000

MAPA ZASADNICZA W POSTACI WEKTOROWEJ DXF,
Z DNIA 25.07.2023, LICENCJA NR GK.6642.3166.2023_1211_N
STAROSTWO POWIATOWE W NOWYM TARGU,
jednostka ewidencyjna: 121102_4 SZCZAWNICA MIASTO,
obręb: 0001 - SZCZAWNICA,
układ współrzędnych płaskich - "2000"
układ wysokości - "Kronsztad 1986"

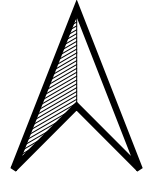

I. USTALENIA PLANU

PRZEZNACZENIE TERENÓW

- MNW** TEREN ZABUDOWY MIESZKANIOWEJ JEDNORODZINNEJ WOLNOSTOJĄCEJ
- MNW-M** TEREN ZABUDOWY MIESZKANIOWEJ JEDNORODZINNEJ WOLNOSTOJĄCEJ LUB ZABUDOWY LETNISKOWEJ LUB REKREACJI INDYWIDUALNEJ
- MNW-UT** TEREN ZABUDOWY MIESZKANIOWEJ JEDNORODZINNEJ WOLNOSTOJĄCEJ LUB USŁUG TURYSTYKI
- KDD** TEREN DROGI DOJAZDOWEJ
- KR** TEREN KOMUNIKACJI DROGOWEJ WEWNĘTRZNEJ
- ZN** TEREN ZIELENI NATURALNEJ

II. INNE USTALENIA PLANU

- NIEPRZEKACZALNA LINIA ZABUDOWY
- STREFA OCHRONY KONSERWATORSKIEJ
- GRANICA MPZP SZCZAWNICA 4

III. OZNACZENIA INFORMACYJNE

STREFY UZDROWISKOWE

- STREFA OCHRONY UZDROWISKOWEJ "B"
- STREFA OCHRONY UZDROWISKOWEJ "C"
- LINIA ELEKTROENERGETYCZNA ŚRĘDNIEGO NAPIĘCIA
- STREFA OGRANICZONEGO UŻYTKOWANIA OD LINII ELEKTROENERGETYCZNEJ

GŁÓWNY KORYTARZ KARPACKI - BESKID SADECKI-3

POŁUDNIOWOMALOPOLSKI OBSZAR CHRONIONEGO KRAJOBRAZU - cały obszar objęty opracowaniem

OTULINA POPORADZKIEGO PARKU KRAJOBRAZOWEGO - cały obszar objęty opracowaniem

OBSZAR GÓRNICZY SZCZAWNICA I

TEREN GÓRNICZY SZCZAWNICA I

ŻŁOŻE SZCZAWNICA I

WYRYS ZE STUDIUM UWARUNKOWAŃ I KIERUNKÓW
ZAGOSPODAROWANIA PRZESTRZENNEGO
MIASTA SZCZAWNICA



- TERENY RÓŻNYCH FORM ZARZĄDZANIA UZDROWISKOWEGO Z ZIELENIĄ TOWARZYSZĄCĄ POŁOŻONE W STREFIE UZDROWISKOWEJ "A"
- PRZYSZŁOŚCOWE REZERWY TERENÓW UZDROWISKOWYCH Z PREFERENCJĄ ZABUDOWY PENSJONATOWEJ O EUROPEJSKIM STANDARDZIE
- TERENY OSADNICZE DO INTENSYWNEGO ROZWOJU RÓŻNYCH FORM MIESZKALNICTWA, USŁUG I RZEMIOSŁA NEUCIAŁĄCEGO

