


MIEJSCOWY PLAN ZAGOSPODAROWANIA PRZESTRZENNEGO "SZCZAWNICA 5"

SKALA 1:1000

MAPA ZASADNICZA W POSTACI WEKTOROWEJ DXF,
Z DNIA 25.07.2023, LICENCJA NR GK.6642.3166.2023_1211_N
STAROSTWO POWIATOWE W NOWYM TARGU,
jednostka ewidencyjna: 121102_4 SZCZAWNICA MIASTO,
obręb: 0001 - SZCZAWNICA,
układ współrzędnych płaskich - "2000"
układ wysokości - "Kronsztad 1986"

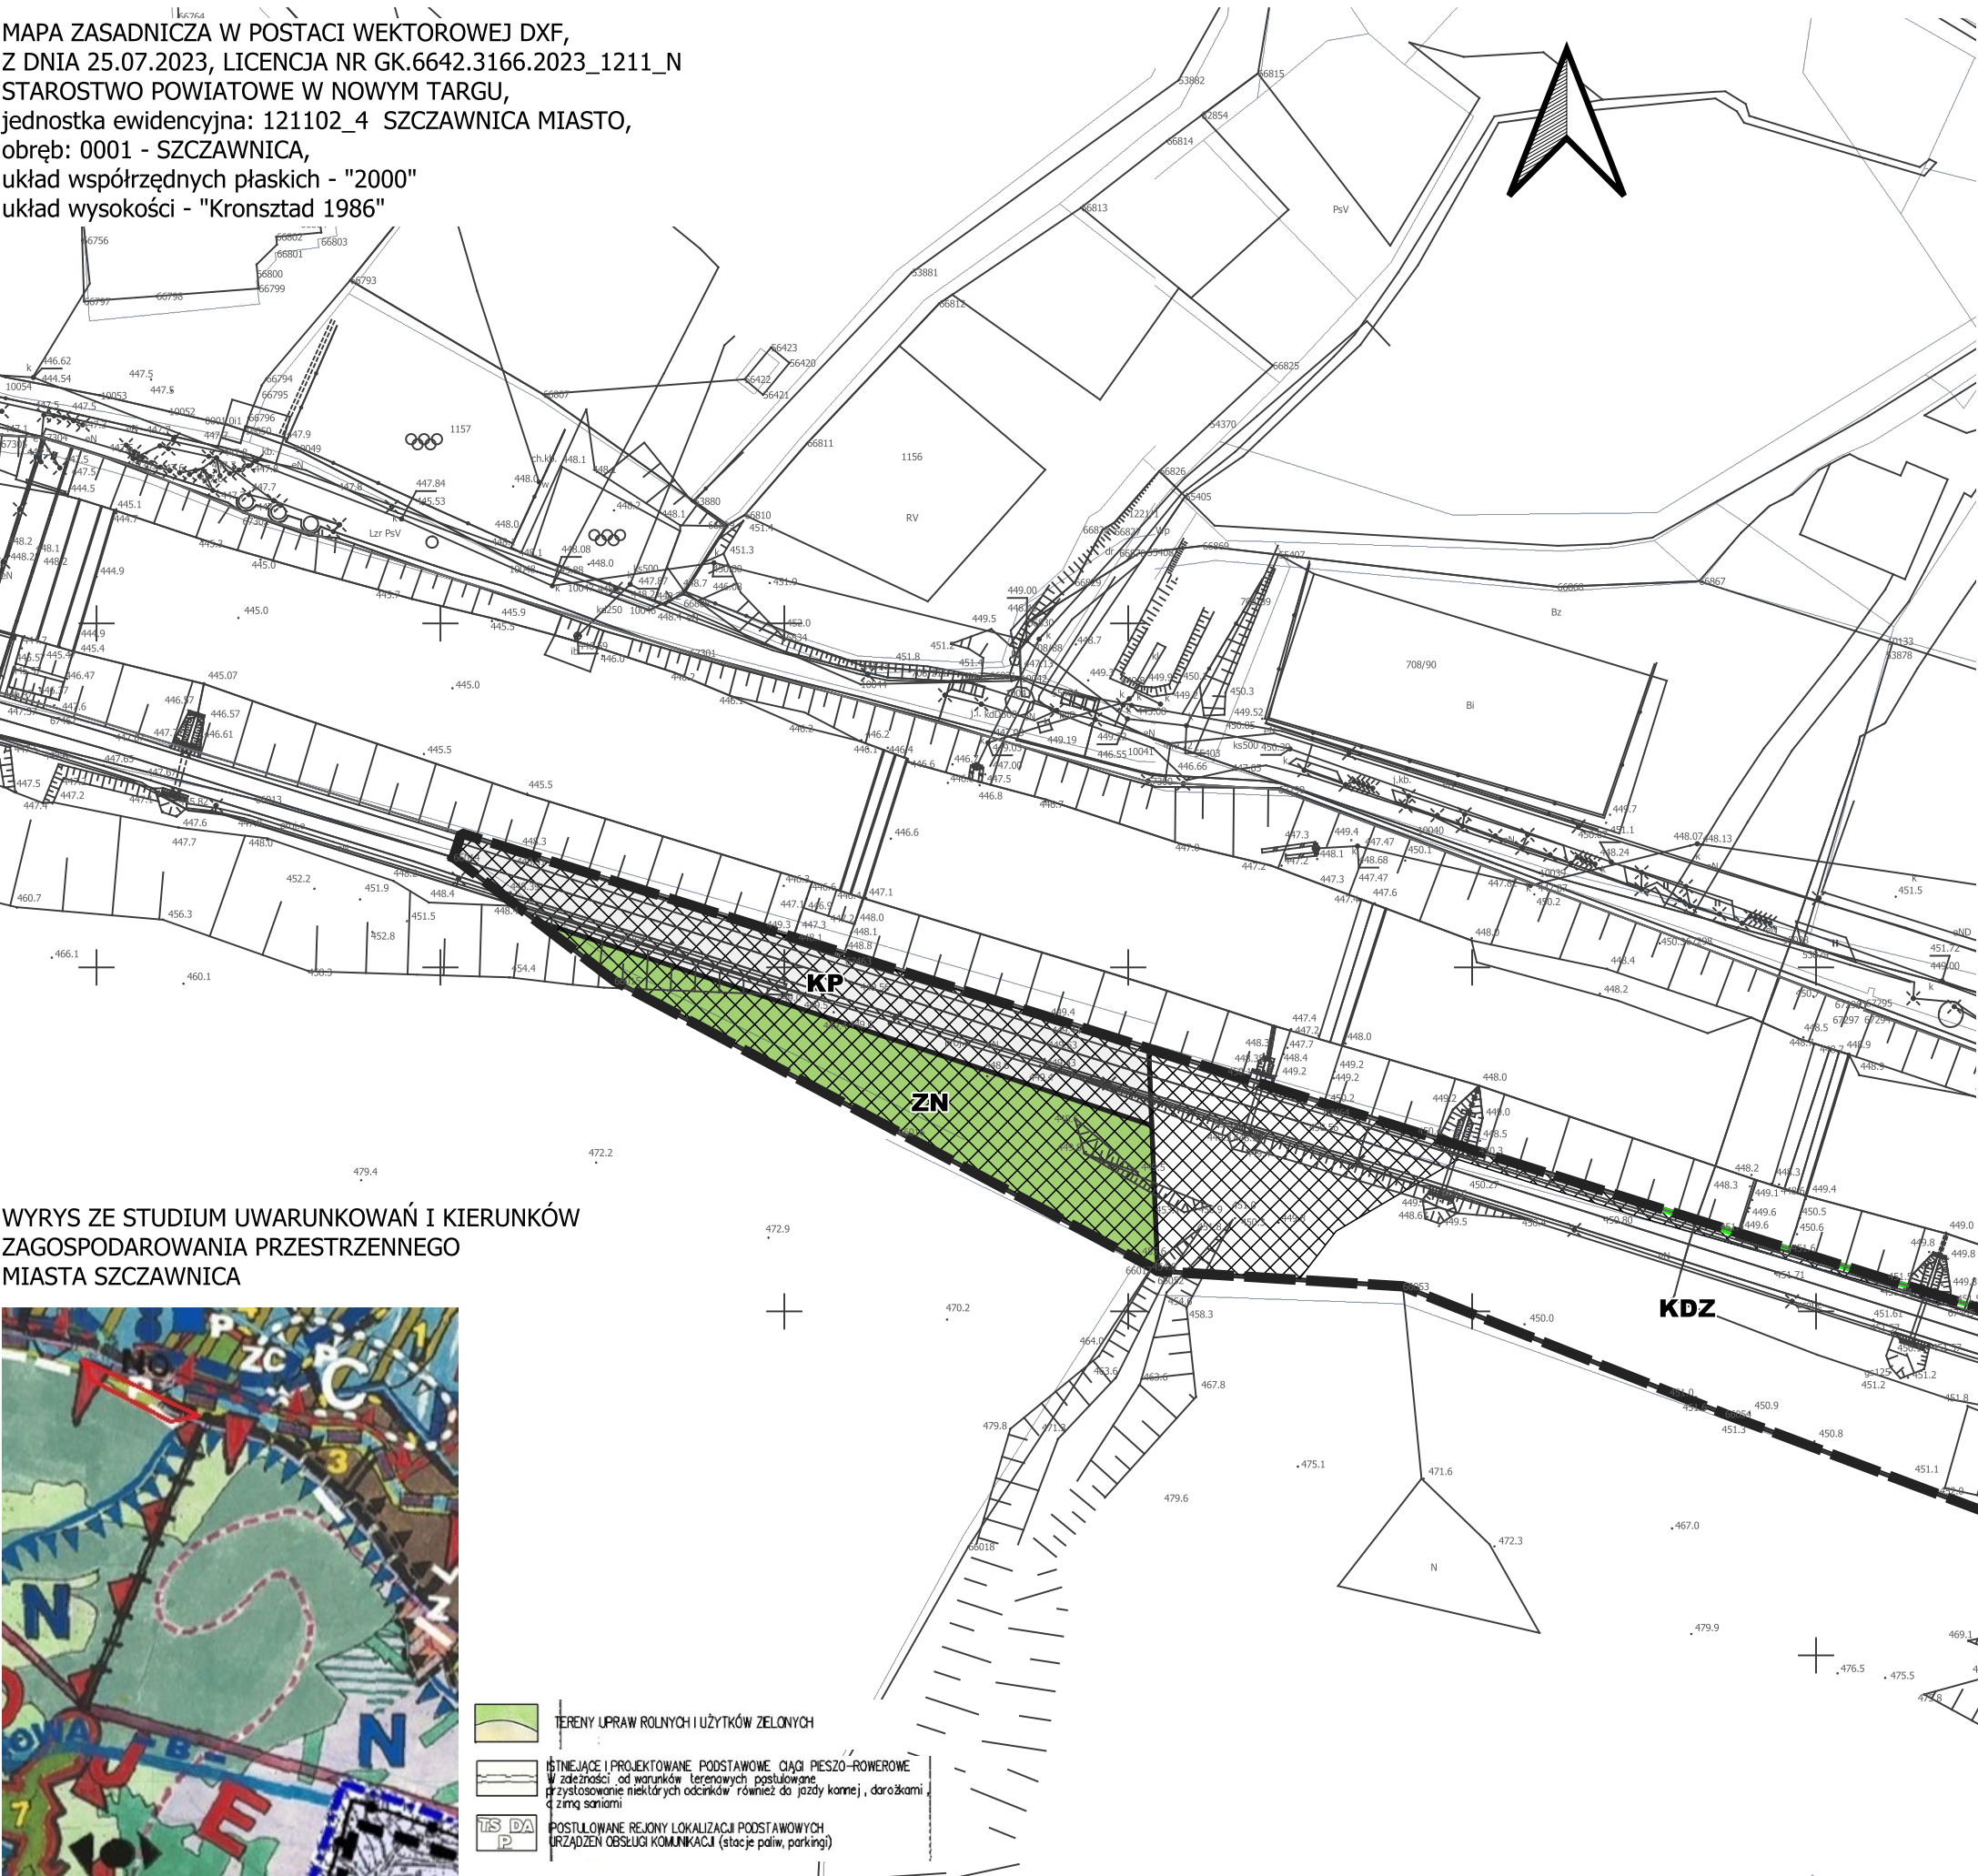

I. USTALENIA PLANU

PRZEZNACZENIE TERENÓW

- KDZ** TEREN DROGI ZBIORCZEJ
- KP** TEREN KOMUNIKACJI PIESZO-ROWEROWEJ
- ZN** TEREN ZIELENI NATURALNEJ

II. INNE USTALENIA PLANU

- GRANICA MPZP SZCZAWNICA 5

III. OZNACZENIA INFORMACYJNE

- POŁUDNIOWOMAŁOPOLSKI OBSZAR CHRONIONEGO KRAJOBRAZU - cały obszar objęty opracowaniem
- OBSZAR NATURA 2000 - Podkowce w Szczawnicy PLH120037 - cały obszar objęty opracowaniem
- OTULINA PIENIŃSKIEGO PARKU NARODOWEGO - cały obszar objęty opracowaniem
- ZŁOŻE SZCZAWNICA I - cały obszar opracowania
- TEREN GÓRNICZY SZCZAWNICA I - cały obszar objęty opracowaniem
- OBSZAR GÓRNICZY SZCZAWNICA I - cały obszar objęty opracowaniem
- STREFA OCHRONY UZDROWISKOWEJ "C" - cały obszar objęty opracowaniem
- STREFA ZAKAZU BUDOWY NOWYCH OBIEKTÓW OD LINII BRZEGÓW RZEK I ZBIORNIKÓW WODNYCH - Uchwała Nr XX/274/20 w spr. PMOCHK
- OTULINA POPORADZKIEGO PARKU KRAJOBRAZOWEGO

WYRYS ZE STUDIUM UWARUNKOWAŃ I KIERUNKÓW
ZAGOSPODAROWANIA PRZESTRZENNEGO
MIASTA SZCZAWNICA



- TERENY UPRAW ROLNYCH I UŻYTKÓW ZIELONYCH
- ISTNIEJĄCE I PROJEKTOWANE PODSTAWOWE CIĄGI PIESZO-ROWEROWE
W zależności od warunków terenowych postulowane
przystosowanie niektórych odcinków również dla jazdy konnej, dorożkami
i zimą saniami
- POSTULOWANE REJONY LOKALIZACJI PODSTAWOWYCH
URZĄDZEŃ OBSŁUGI KOMUNIKACJI (stacje paliw, parkingi)

