



MIEJSCOWY PLAN ZAGOSPODAROWANIA PRZESTRZENNEGO "SZCZAWNICA 4"

SKALA 1:1000

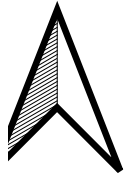

RYСУNEK PLANU - ZAŁĄCZNIK NR 1

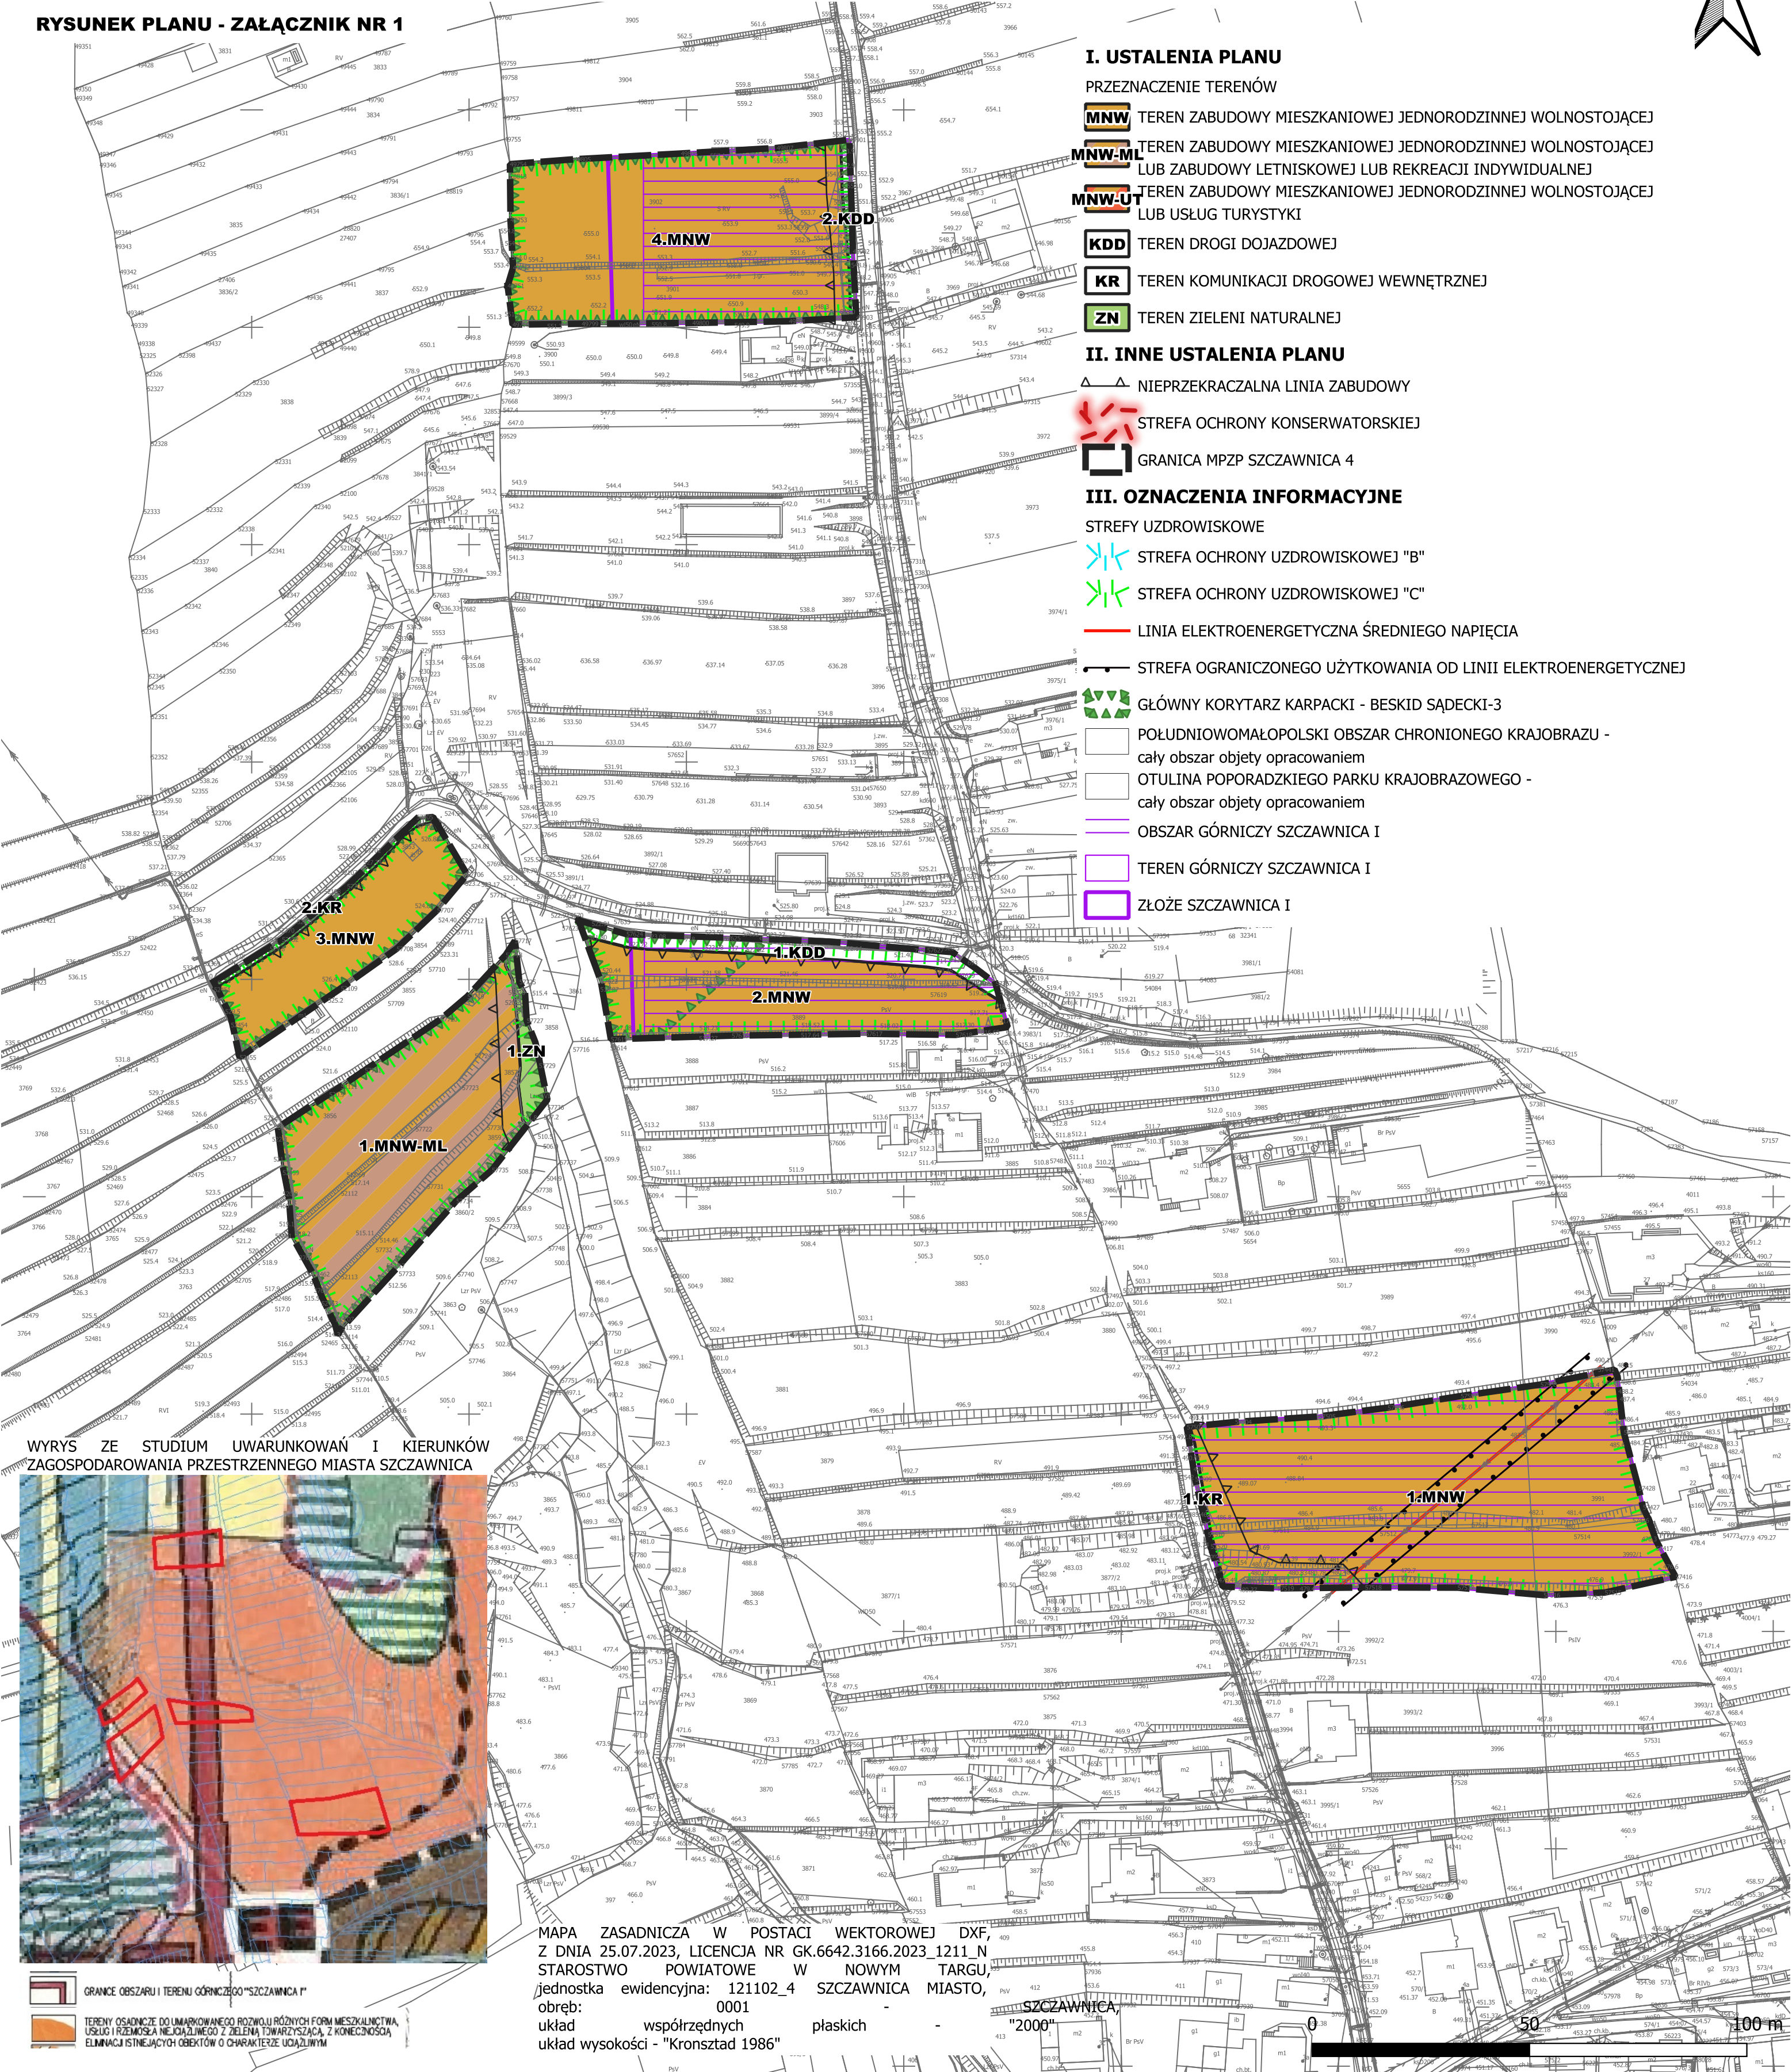

I. USTALENIA PLANU

PRZEZNACZENIE TERENÓW

- MNW** TEREN ZABUDOWY MIESZKANIOWEJ JEDNORODZINNEJ WOLNOSTOJĄCEJ
- MNW-ML** TEREN ZABUDOWY MIESZKANIOWEJ JEDNORODZINNEJ WOLNOSTOJĄCEJ LUB ZABUDOWY LETNISKOWEJ LUB REKREACJI INDYWIDUALNEJ
- MNW-UT** TEREN ZABUDOWY MIESZKANIOWEJ JEDNORODZINNEJ WOLNOSTOJĄCEJ LUB USŁUG TURYSTYKI
- KDD** TEREN DROGI DOJAZDOWEJ
- KR** TEREN KOMUNIKACJI DROGOWEJ WEWNĘTRZNEJ
- ZN** TEREN ZIELENI NATURALNEJ

II. INNE USTALENIA PLANU

- NIEPRZEKARCZALNA LINIA ZABUDOWY
- STREFA OCHRONY KONSERWATORSKIEJ
- GRANICA MPZP SZCZAWNICA 4

III. OZNACZENIA INFORMACYJNE


STREFY UZDROWISKOWE

- STREFA OCHRONY UZDROWISKOWEJ "B"
- STREFA OCHRONY UZDROWISKOWEJ "C"
- LINIA ELEKTROENERGETYCZNA ŚREDNIEGO NAPIĘCIA
- STREFA OGRANICZONEGO UŻYTKOWANIA OD LINII ELEKTROENERGETYCZNEJ

GŁÓWNY KORYTARZ KARPACI - BESKID SADECKI-3

- POŁUDNIOWOMAŁOPOLSKI OBSZAR CHRONIONEGO KRAJOBRAZU - cały obszar objęty opracowaniem
- OTULINA POPORADZKIEGO PARKU KRAJOBRAZOWEGO - cały obszar objęty opracowaniem
- OBSZAR GÓRNICZY SZCZAWNICA I
- TEREN GÓRNICZY SZCZAWNICA I
- ZŁOŻE SZCZAWNICA I

WYRYS ZE STUDIUM UWARUNKOWAŃ I KIERUNKÓW ZAGOSPODAROWANIA PRZESTRZENNEGO MIASTA SZCZAWNICA

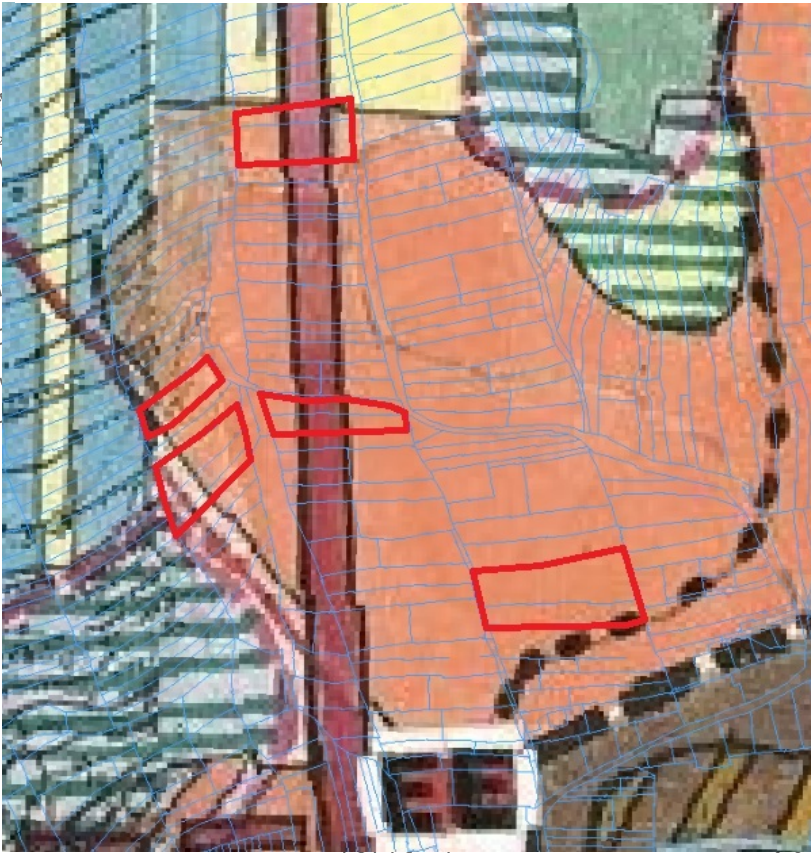

MAPA ZASADNICZA W POSTACI WEKTOROWEJ DXF,
Z DNIA 25.07.2023, LICENCJA NR GK.6642.3166.2023_1211_N
STAROSTWO POWIATOWE W NOWYM TARGU,
jednostka ewidencyjna: 121102_4 SZCZAWNICA MIASTO,
obręb: 0001
układ współrzędnych płaskich -
układ wysokości - "Kronsztad 1986"

SZCZAWNICA,
"2000"

0 50 100 m